




Utskrift fra Norkart AS kartklient

Dato: 16.02.2022

Målestokk: 1:5000

Koordinatsystem: UTM 32N

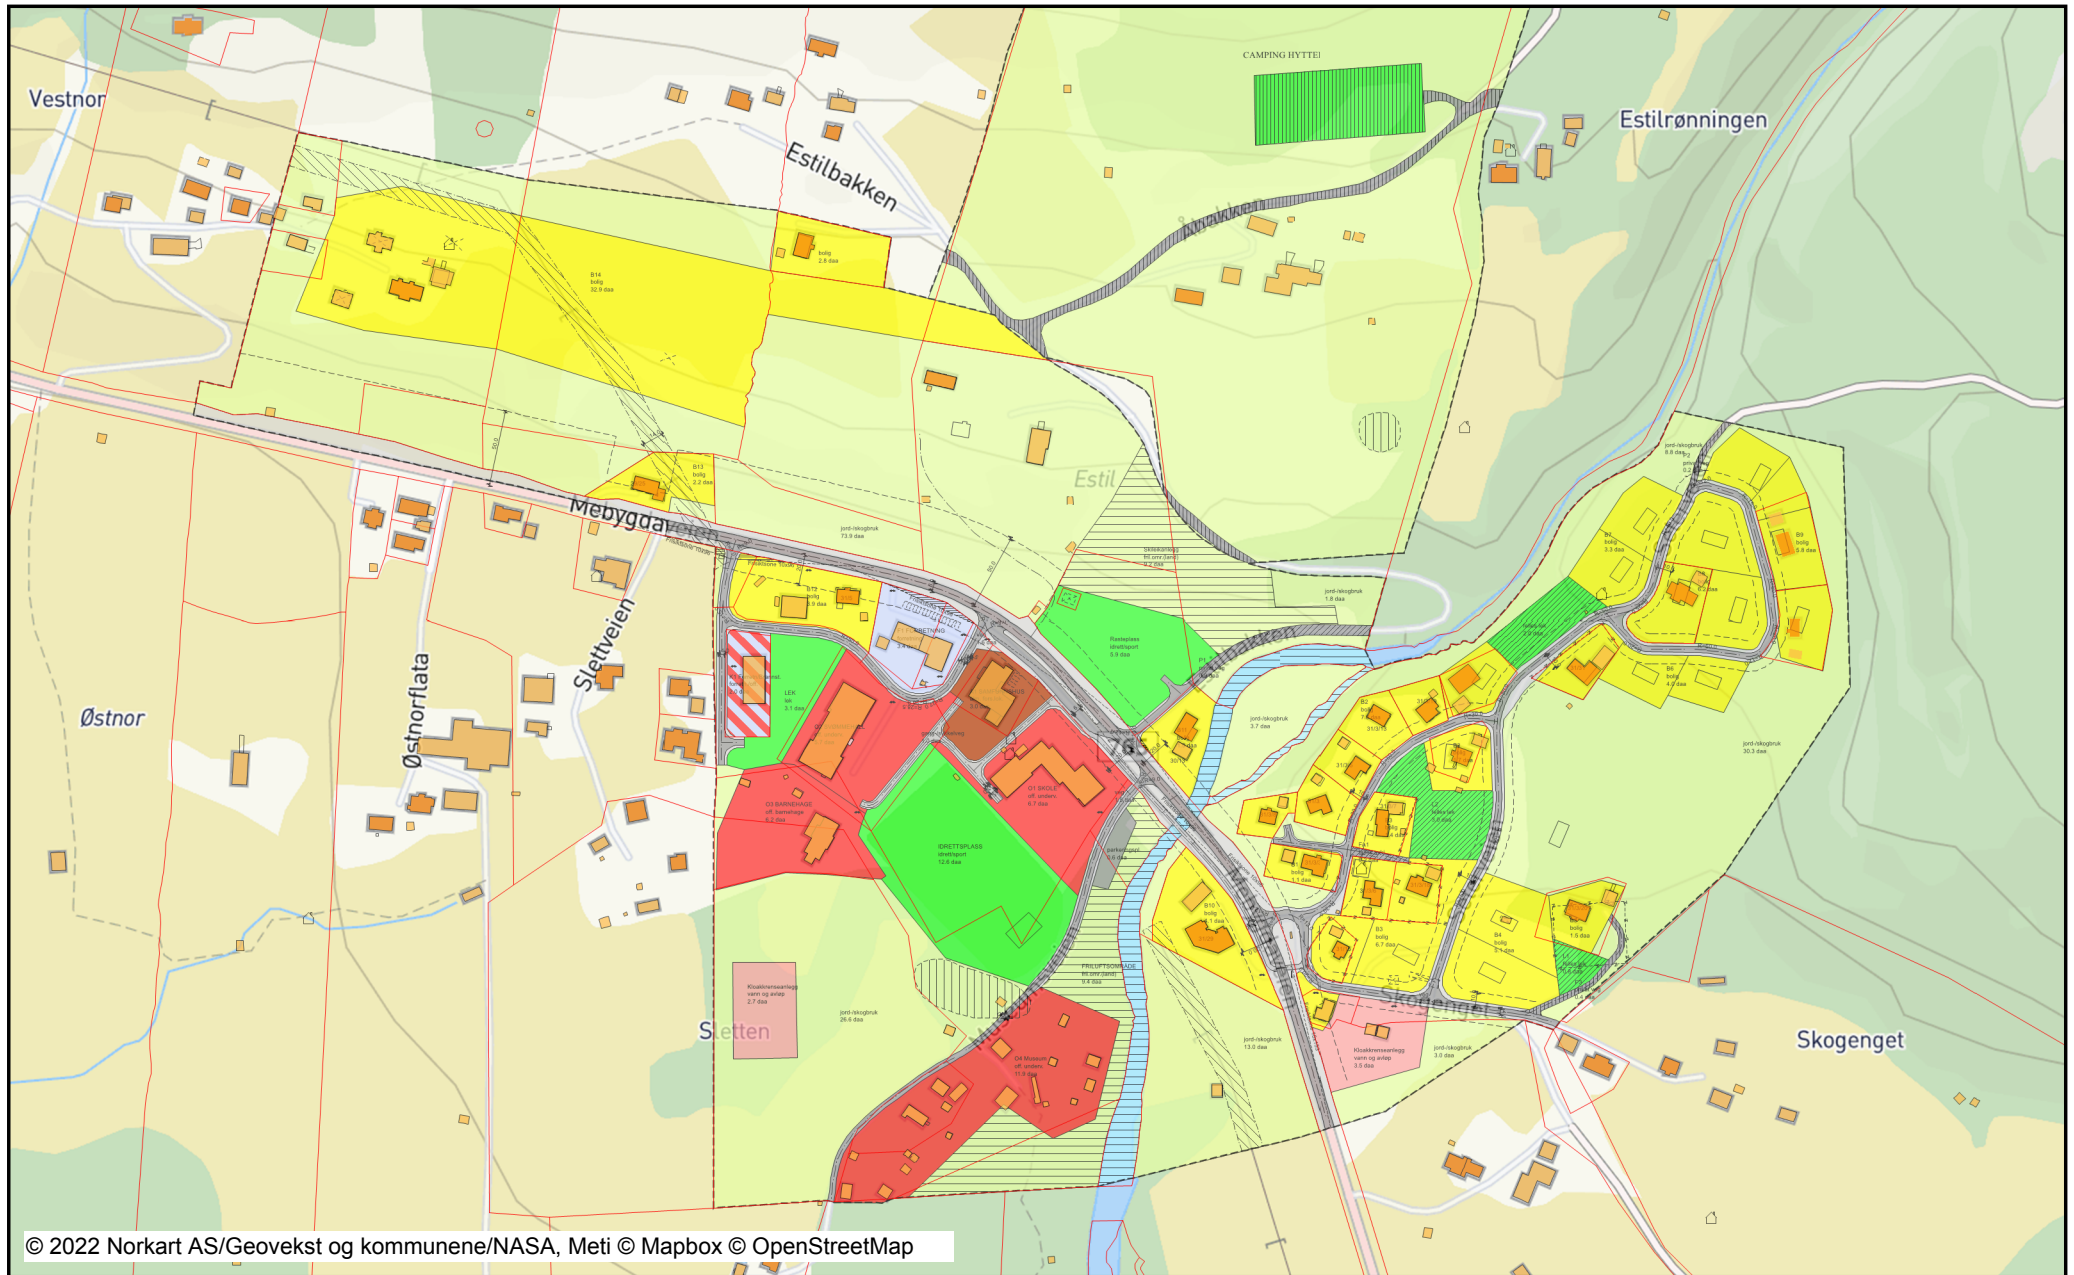

Tegnforklaring

<i>Reguleringsplan-Byggeområder (PBL1985)</i>			Bebyggelse som forutsettes fjernet
	Område for boliger med tilhørende areal		Regulert senterlinje
	Garsjer i boligområder		Frisiktslinje
	Område for forretning		Regulert kantkjørebane
	Offentlig barnehage		Regulert parkeringsfelt
	Offentlig undervisning (skole, universitet)		Målelinje/Avstandslinje
	Almennyttig forsamlingslokale (gjerde)		Stenging av avkjørsel
<i>Reguleringsplan-Landbruksområder (PBL1985)</i>			Avkjørsel
	Område for jord- og skogbruk	Abc	Påskrift feltnavn
<i>Reguleringsplan-Offentlige trafikkområder (PBL1985)</i>		Abc	Påskrift plantilbehør
	Kjøreveg	Abc	Regulerings- og bebyggelsesplan - plan
	Annen veggrunn	<i>Eiendomsinformasjon</i>	
	Gang-/sykkelveg		Eiendom
	Parkeringsplass	<i>Bygninger</i>	
<i>Reguleringsplan-Friområder (PBL1985)</i>			Boligbygg
	Anlegg for lek		Andre bygg
	Anlegg for idrett og sport		Takkant
<i>Reguleringsplan-Fareområder (PBL1985)</i>			Bygning punkt
	Høyspenningsanlegg (høyspentlinje)		Bygningsdelelinje
<i>Reguleringsplan-Spesialområder (PBL1985)</i>			Grunnmur
	Privat veg		Annen bygning
	Campingplass		Takoverbygg
	Friluftsområde (på land)		Takoverbygg kant
	Friluftsområde i sjø og vassdrag		Trapp inntil bygg, kant
	Vann- og avløpsanlegg		Låvebru
	Frisiktsone ved veg		Bygningsbru
	Bevaring av bygninger og anlegg		Fiktiv bygningsavgrensning
	Område for steinbrudd og masseuttak		
<i>Reguleringsplan-Fellesområder (PBL1985)</i>			
	Felles avkjørsel		
	Felles lekeareal for barn		
<i>Reguleringsplan-Kombinerte formål (PBL1985)</i>			
	Forretning/Offentlig		
<i>Reguleringsplan-Kombinerte formål (PBL1985)</i>			
	Grense for restriksjonsområde		
	Grense for bevaringsområde		
<i>Reguleringsplan-Felles for PBL 1985</i>			
	Regulerings- og bebyggelsesplanområde		
	Planens begrensning		
	Faresonegrense		
	Formålsgrense		
	Regulert tomtegrense		
	Eiendomsgrense som skal oppheves		
	Byggegrense		
	Planlagt bebyggelse		
	Bebyggelse som inngår i planen		